

**UCHWAŁA NR LX/575/23
RADY MIEJSKIEJ W TRZEBNICY**

z dnia 19 grudnia 2023 r.

w sprawie przystąpienia do sporządzenia miejscowego planu zagospodarowania przestrzennego dla terenu w Trzebnicy w rejonie ulicy Ledowej.

Na podstawie art. 18 ust. 2 pkt 15 ustawy z dnia 8 marca 1990 roku o samorządzie gminnym (tekst jednolity Dz. U. z 2023, poz. 40 z późn. zm.) oraz art. 3 ust. 1, art. 14 ust. 1 ustawy z dnia 27 marca 2003 roku o planowaniu i zagospodarowaniu przestrzennym (tekst jednolity Dz. U. z 2023, poz. 977 z późn. zm.) Rada Miejska w Trzebnicy uchwała, co następuje:

§ 1. Przystępuje się, w oparciu o analizy przeprowadzone na podstawie art. 14 ust. 5 ustawy z dnia 27 marca 2003 roku o planowaniu i zagospodarowaniu przestrzennym do sporządzenia miejscowego planu zagospodarowania przestrzennego dla terenu w Trzebnicy w rejonie ulicy Ledowej.

§ 2. Zakres obszaru objętego planem określa załącznik do niniejszej uchwały.


§ 3. Zakres ustaleń miejscowego planu zagospodarowania przestrzennego będzie zgodny z art. 15 ustawy z dnia 27 marca 2003 roku o planowaniu i zagospodarowaniu przestrzennym.

§ 4. Wykonanie uchwały powierza się Burmistrzowi Gminy Trzebnica.


§ 5. Uchwała wchodzi w życie z dniem jej podjęcia.

Przewodniczący Rady
Miejskiej w Trzebnicy

Mateusz Stanisław

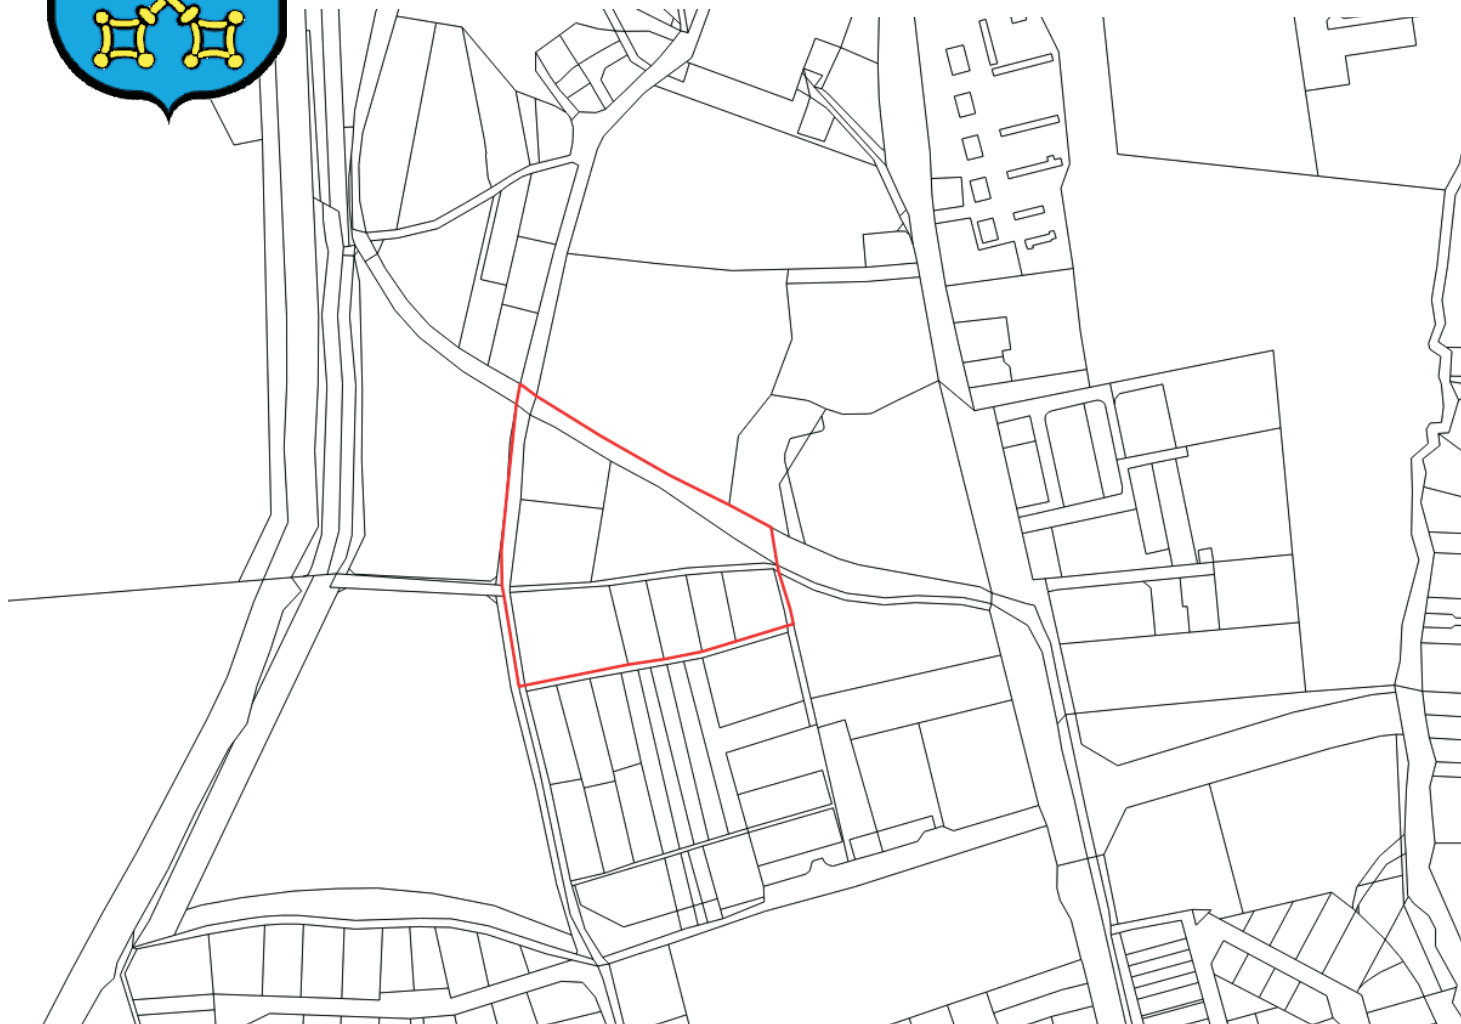

Studium uwarunkowań i kierunków zagospodarowania przestrzennego
Gminy Trzebnica

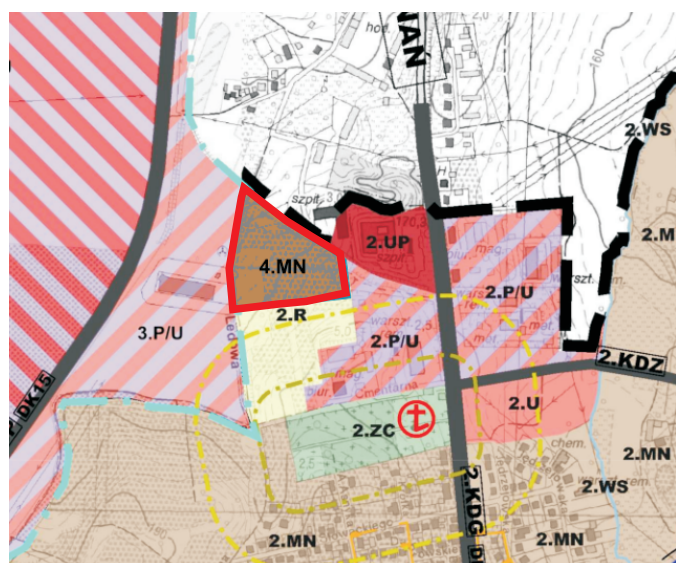

Zakres opracowania miejscowego planu zagospodarowania przestrzennego dla terenu w Trzebnicy w rejonie ulicy Ledowej.

Legenda:
— granica obszaru objętego uchwałą o przystąpieniu do sporządzenia miejscowego planu zagospodarowania przestrzennego