



ZMIANA MIEJSCOWEGO PLANU ZAGOSPODAROWANIA PRZESTRZENNEGO DLA OBRĘBU WSI PIERSNO

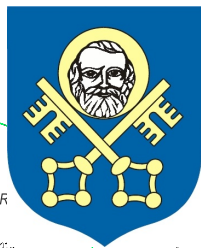

Załącznik nr 1 do Uchwały Nr
Rady Miejskiej w Trzebnicy
z dnia

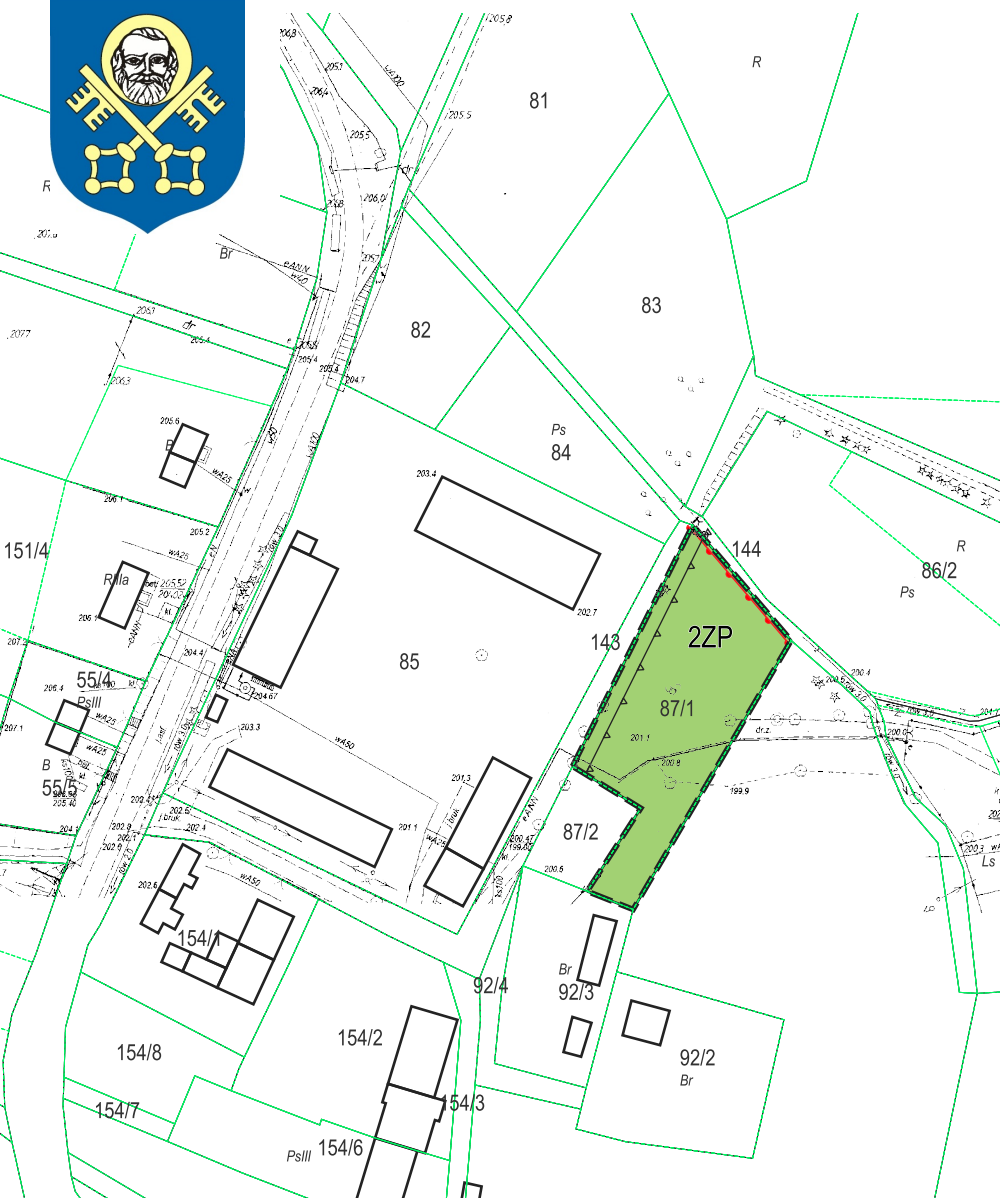

WYRYS ZE STUDIUM UWARUNKOWAŃ I KIERUNKÓW
ZAGOSPODAROWANIA PRZESTRZENNEGO
GMINY TRZEBNICA



LEGENDA DO ZAKRESU OPRACOWANIA STUDIUM:

ZP	Tereny zieleni urządzonej
M	Tereny o dominującej funkcji mieszkaniowej
RU	Tereny produkcji w gospodarstwach rolnych, sadownictwa, ogrodnictwa oraz gospodarstw rolnych i reszty

LEGENDA:

- GRANICA OBSZARU OBJĘTEGO ZMIANĄ PLANU
- LINIE ROZGRANICZAJĄCE TERENY O RÓŻNYM PRZEZNACZENIU LUB RÓŻNYCH ZASADACH ZAGOSPODAROWANIA
- NIEPRZEKRACZALNA LINIA ZABUDOWY
- TEREN ZIELENI URZĄDZONEJ
- STREFA B OCHRONY KONSERWATORSKIEJ, TOŻSAMA Z HISTORYCZNYM UKŁADEM RURALISTYCZNYM WSI PIERSNO, UJĘTYM W EWIDENCJI ZABYTKÓW

Licencja nr GKK.6642.841.2023_0220_CL1
Materiał z państwowego zasobu
geodezyjnego i kartograficznego

EPSG:2177 - ETRS89 / Poland CS2000 zone 6

SKALA 1:2000

0 25 50 75 100 m

