
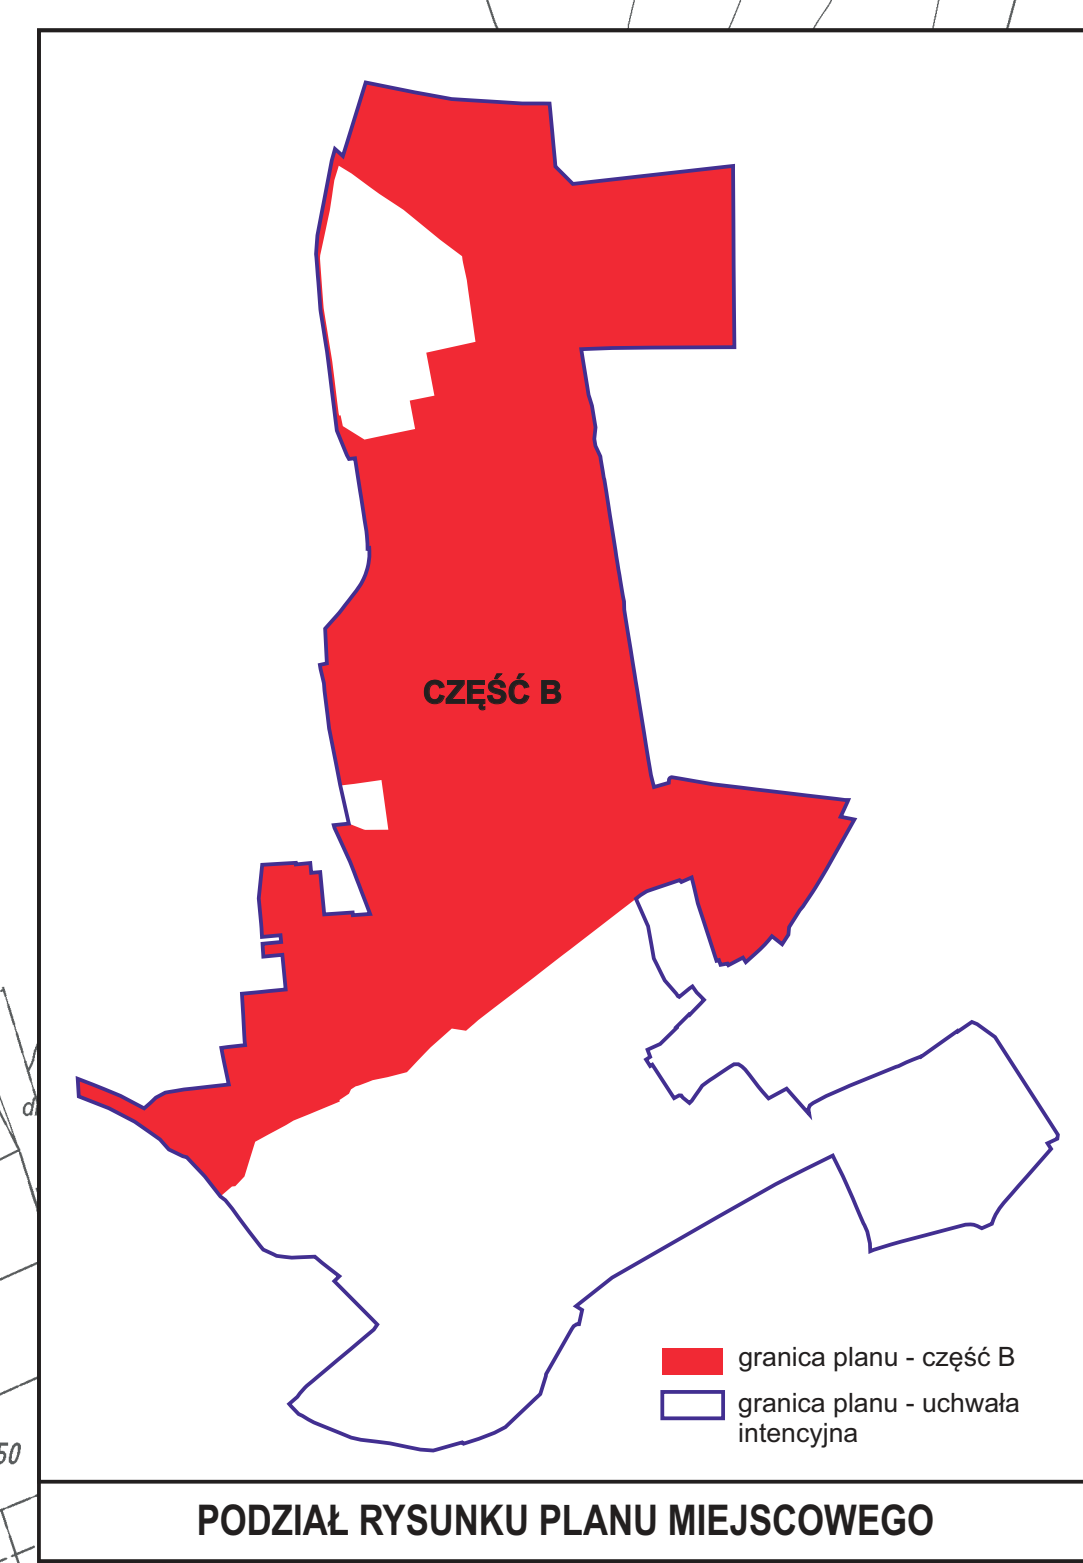


MIEJSOWY PLAN ZAGOSPODAROWANIA PRZESTRZENNEGO DLA TERENU MIASTA TRZEBNICA W REJONIE ULIC: PRUSICKIEJ, J. OLSZEWSKIEGO, MILICKIEJ, KS. DZ. W. BOCHENKA, JANA PAWŁA II, KLASZTORNEJ, ŚW. JADWIGI, ŻOŁNIERZY WRZEŚNIA, OBORNICKIEJ, RYNEK, BRAMY TRZEBACZY, MARCINOWSKIEJ, GRANICZNEJ, S. PIASKOWSKIEGO, POLNEJ, LEDOWEJ - CZĘŚĆ B

- projekt -

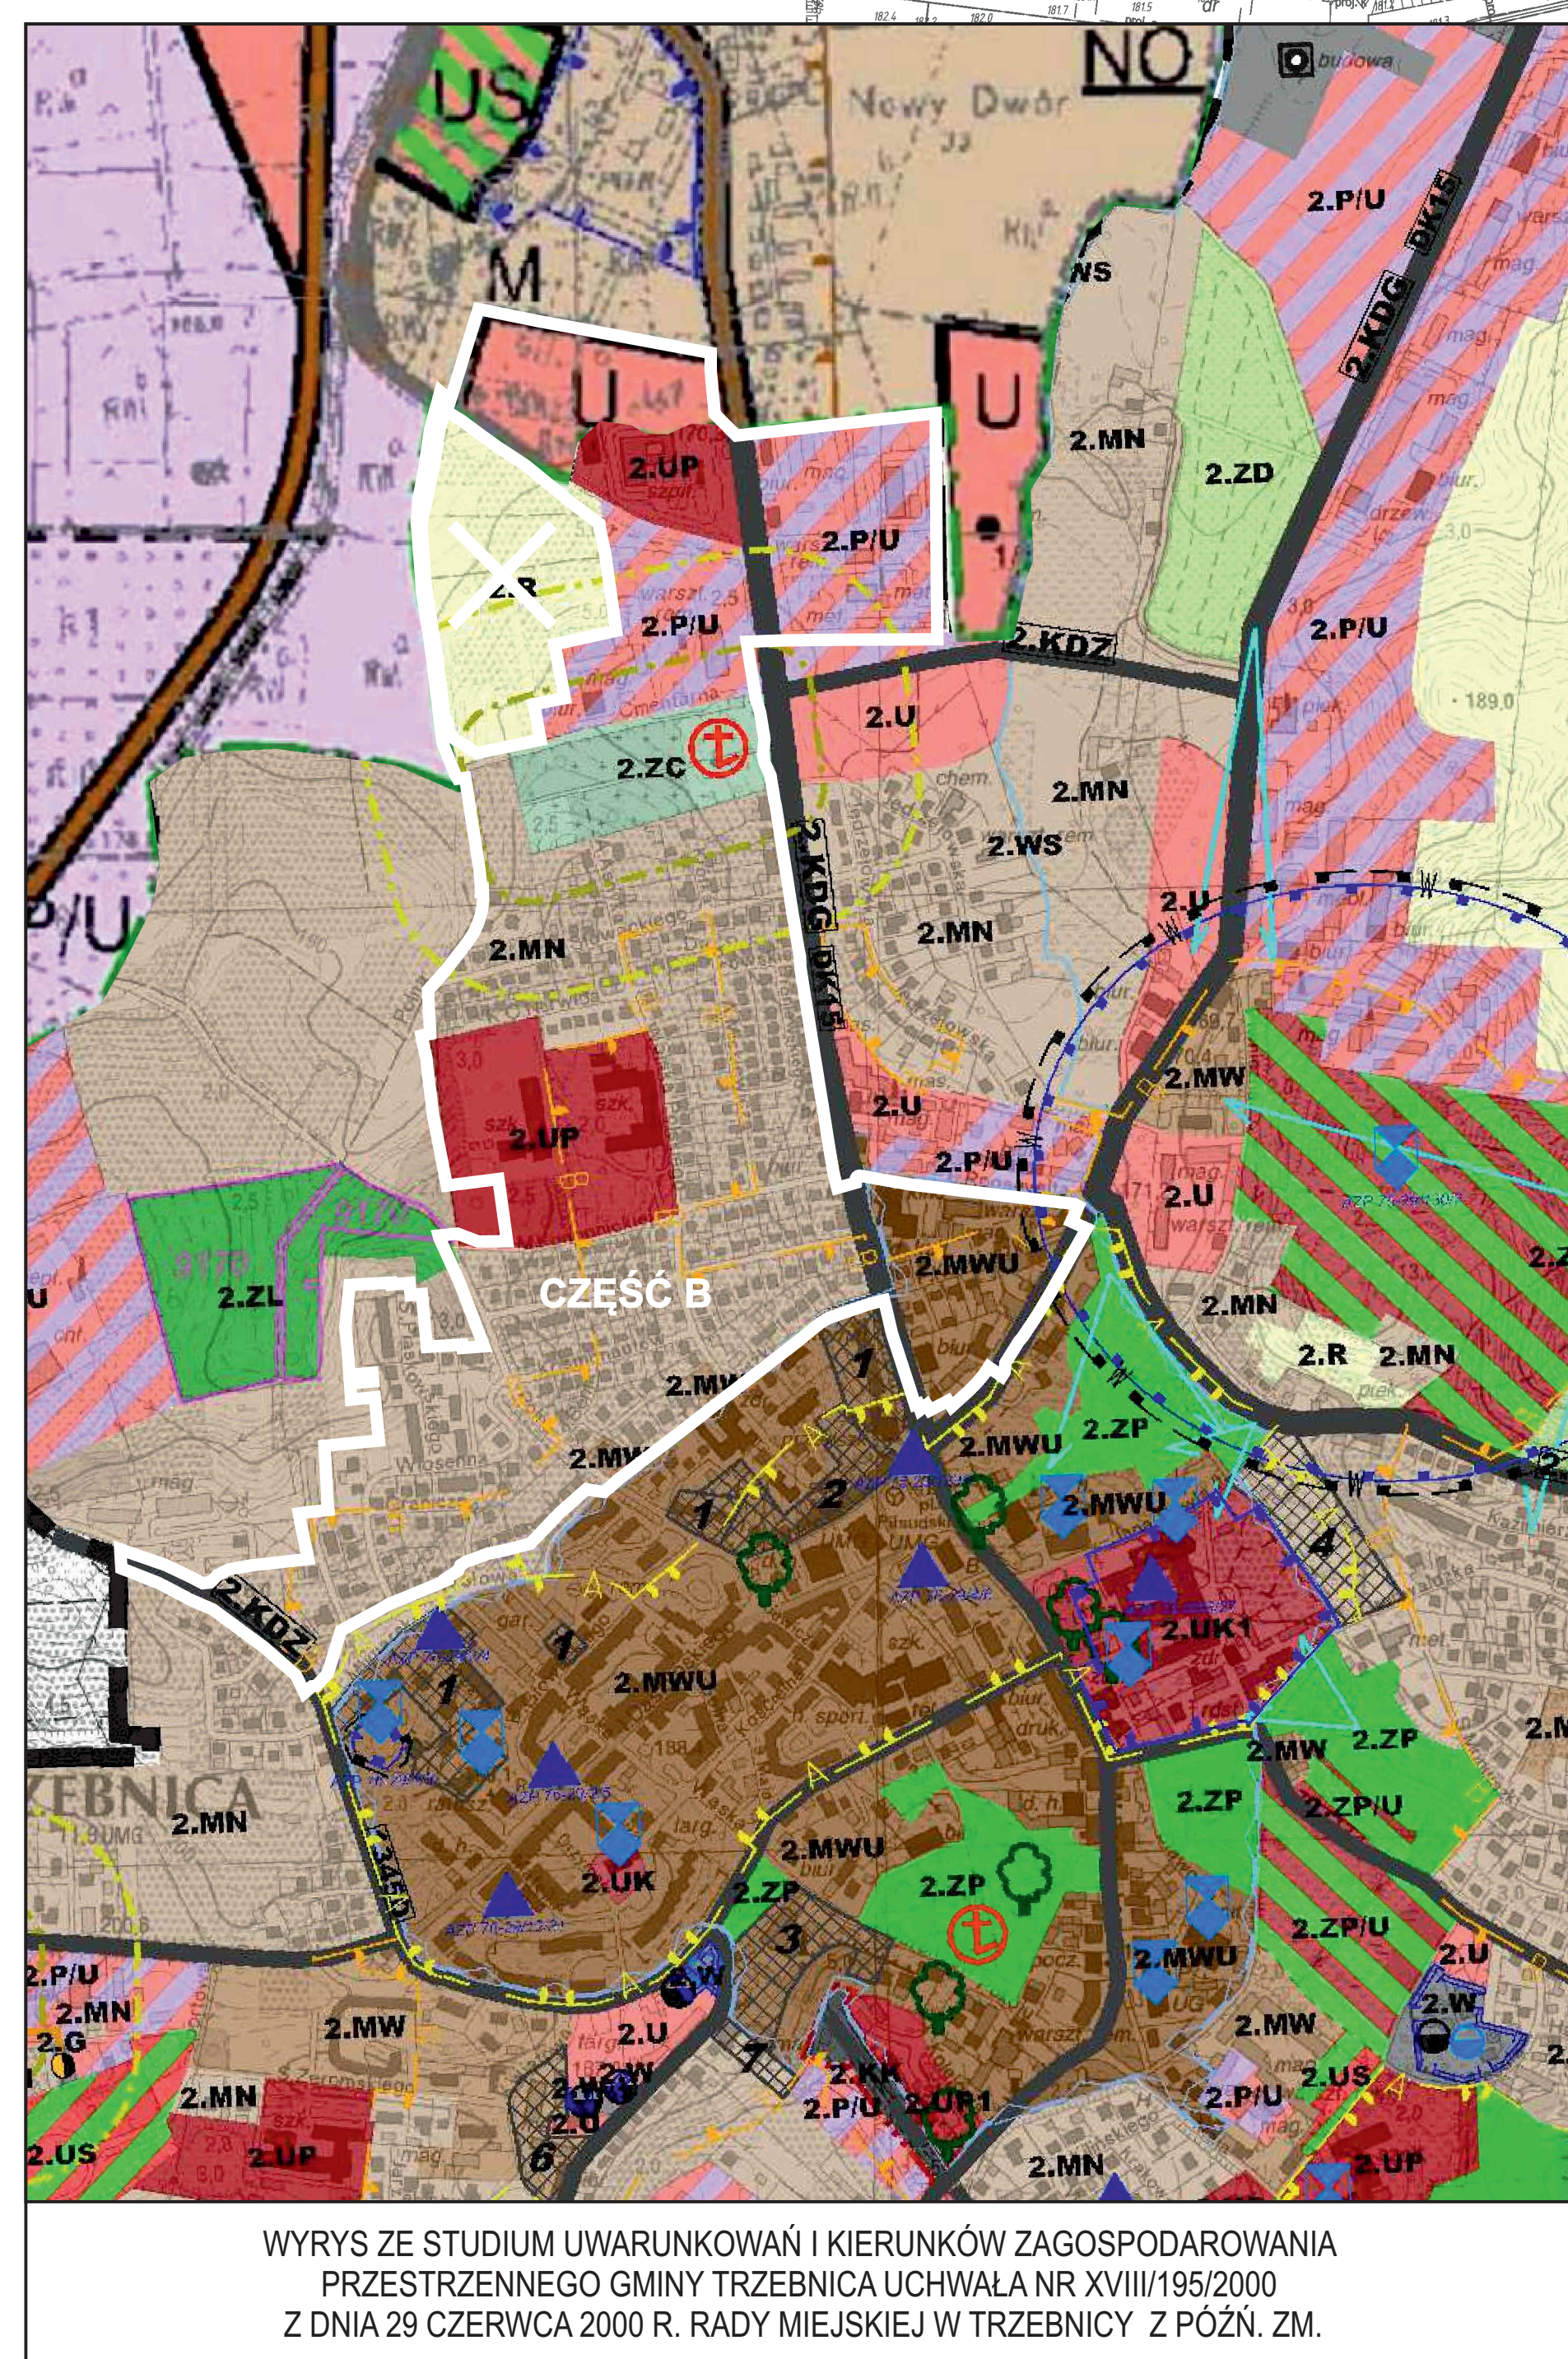

SKALA 1 : 1000
POMNIJSZENIE
0 10 20 30 40 50 m

RYSunek PLANU MIEJSKOWEGO
ZAŁĄCZNIK NR 1 DO UCHWAŁY NR
RADY MIEJSKIEJ W TRZEBNICY Z DNIA

LEGENDA	
	GRANICA OBSZARU OBJĘTEGO PLANEM MIEJSKOWYM
	GRANICA CZĘŚCI B
	LINE ROZGRANICZAJĄCE TERENY O RÓŻNYM PRZEZNACZENIU LUB ZASADACH ZAGOSPODAROWANIA
	NIENAPRZEKRACZALNA LINIA ZABUDOWY
	OBOWIĄZUJĄCA LINIA ZABUDOWY
	MIEJSCA ZMIANY LINII ZABUDOWY
	WYMIAR LINII ZABUDOWY
	MIEJSCA WSKAZUJĄCE SZEROKOŚCI DRÓG W LINIACH ROZGRANICZAJĄCYCH
PRZEZNACZENIE TERENÓW	
	ZABUDOWA MIESZKANIOWA JEDYNOOSOBOWA
	ZABUDOWA MIESZKANIOWA WIELORODZINNA
	ZABUDOWA MIESZKANIOWA JEDYNOOSOBOWA ORAZ USŁUGI
	USŁUGI
	USŁUGI PODSTAWOWE
	USŁUGI OŚWIATY
	USŁUGI ZDROWIA
	KOMUNIKACJA ORAZ USŁUGI
	PRODUKCJA ORAZ USŁUGI
	ELEKTROENERGETYKA
	REKREACJA
	ZIEMIENIA URZĄDZONA
	ZIEMIENIA
	DROGI GŁÓWNE
	DROGI ZBIORCZE
	DROGI LOKALNE
	DROGI DOJAZDOWE
	CIĄGI PIEKZE I PIEKZE ROZROWNE
	DROGI WEWNĘTRZNE
INNE OZNACZENIA	
	GRANICA STREFY 'B' OCHRONY KONSERWATORSKIEJ DLA TERENÓW HISTORYCZNEGO UKŁADU URBANISTYCZNEGO MIASTA TRZEBNICA WRAZ Z PRZEMIESZCAMI UŁĘTĄ W GMINIEJ EWIDENCJI ZABYTKÓW TOŻSAMO Z GRANICĄ STREFY 'OW OCHRONY KONSERWATORSKIEJ ZABYTKÓW ARCHEOLOGICZNYCH
	GRANICA STREFY 'E' OCHRONY EKSPOZYCJI
	OTULINA STANOWISKA ARCHEOLOGICZNEGO NR 213075-29
	OBIEKTY I OBSZARY UŁĘT W GMINIEJ WOJEWÓDZKIEJ EWIDENCJI ZABYTKÓW MIASTA TRZEBNICA
	GRANICA STREFY OD CIĘTARZA
	NAPOWIETRZNA LINIA ENERGETYCZNA ŚREDNIEJ NAPIĘCIA
OZNACZENIA INFORMACYJNE NIE STANOWIĄCE USTALEŃ PLANU MIEJSKOWEGO	
	KOMUNIKACJA POZA OBSZAR OPRACOWANIA
	uf. Obornicka
	NAZWY ULIC
	POLUDNIOWO-ZACHODNI SYLAKSTERSKI