





ZMIANA MIEJSCOWEGO PLANU ZAGOSPODAROWANIA PRZESTRZENNEGO

dla terenów w rejonie ulic:

Obrońców Pokoju, Św. Jadwigi i Ks. Dz. W. Bochenka w Trzebnicy


RYСУNEK PLANU

0 10 50 100 [m]

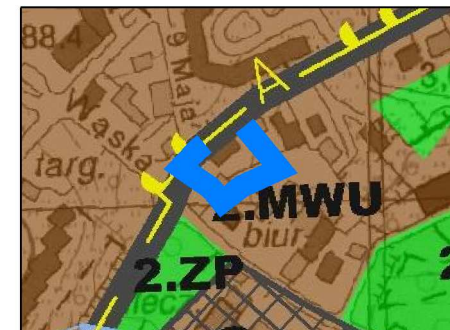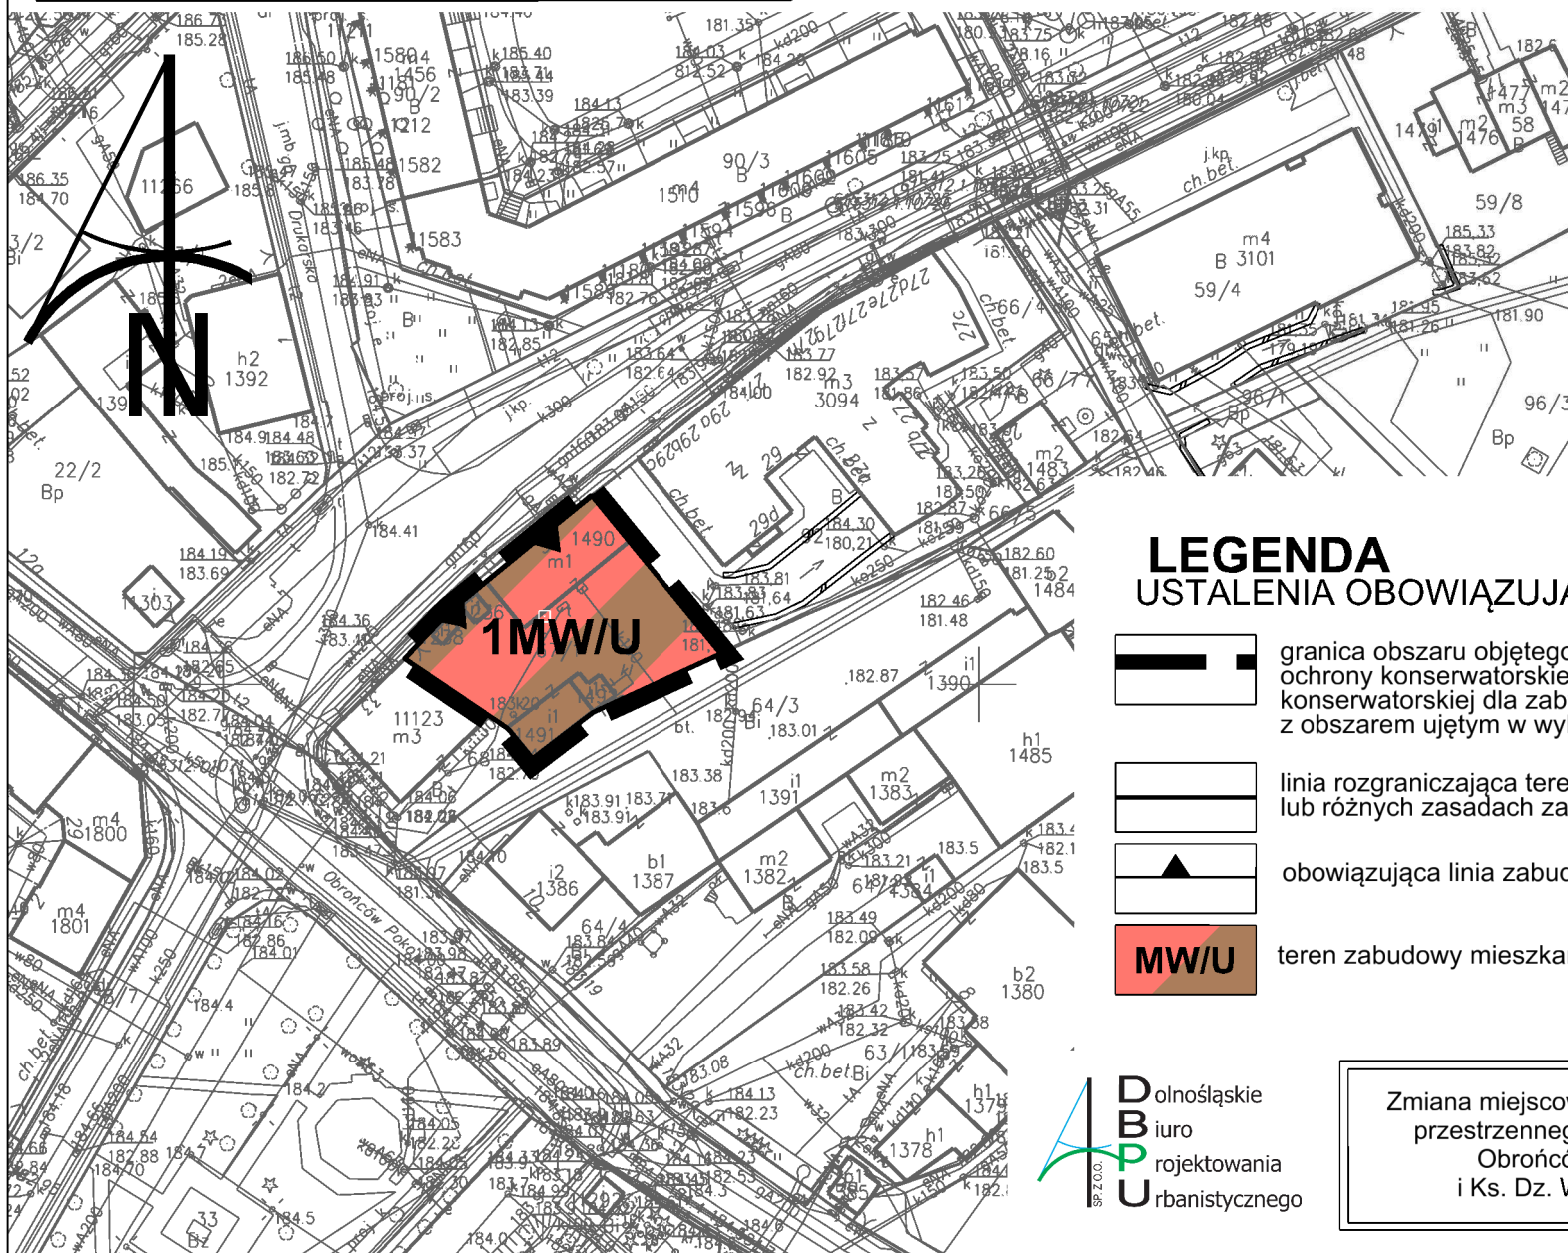


Wyrys Studium uwarunkowań i kierunków zagospodarowania przestrzennego Gminy Trzebnica


LEGENDA USTALENIA OBOWIĄZUJĄCE

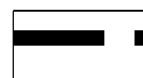

granica obszaru objętego planem tożsama z granicą strefy "A" ochrony konserwatorskiej oraz z granicą strefy "OW" ochrony konserwatorskiej dla zabytków archeologicznych równoznacznej z obszarem ujętym w wykazie dla zabytków archeologicznych

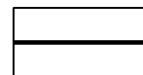

linia rozgraniczająca tereny o różnym przeznaczeniu lub różnych zasadach zagospodarowania

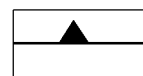

obowiązująca linia zabudowy



teren zabudowy mieszkaniowo-usługowej

Dolnośląskie
Biurowo
Projektowania
Urbanistycznego

Zmiana miejscowego planu zagospodarowania przestrzennego dla terenów w rejonie ulic:
Obrońców Pokoju, Św. Jadwigi
i Ks. Dz. W. Bochenka w Trzebnicy

skala
rysunku
1:1 000