

**UCHWAŁA NR III/17/24
RADY MIEJSKIEJ W TRZEBNICY**

z dnia 21 czerwca 2024 r.

w sprawie przystąpienia do sporządzenia zmiany miejscowego planu zagospodarowania przestrzennego dla terenu miasta w rejonie ulic: Obornickiej, Spokojnej, Przemysłowej, Ogrodowej, Mostowej i Wrocławskiej w Trzebnicy

Na podstawie art. 18 ust. 2 pkt 15 ustawy z dnia 8 marca 1990 roku o samorządzie gminnym (tekst jednolity Dz. U. z 2024, poz. 609 z późn. zm.) oraz art. 3 ust. 1, art. 14 ust. 1 ustawy z dnia 27 marca 2003 roku o planowaniu i zagospodarowaniu przestrzennym (tekst jednolity Dz. U. z 2023, poz. 977 z późn. zm.) Rada Miejska w Trzebnicy uchwala, co następuje:

§ 1. Przystępuje się, w oparciu o analizy przeprowadzone na podstawie art. 14 ust. 5 ustawy z dnia 27 marca 2003 roku o planowaniu i zagospodarowaniu przestrzennym do sporządzenia **zmiany miejscowego planu zagospodarowania przestrzennego dla terenu miasta w rejonie ulic: Obornickiej, Spokojnej, Przemysłowej, Ogrodowej, Mostowej i Wrocławskiej w Trzebnicy** uchwalonego przez Radę Miejską w Trzebnicy Uchwałą nr XII/141/15 z dnia 23 grudnia 2015 r, zmienioną Uchwałą nr XLI/469/18 z dnia 4 czerwca 2018 r. oraz Uchwałą nr XXI/230/20 z dnia 30 listopada 2020 r.

§ 2. Zakres obszaru objętego zmianą planu określa załącznik do niniejszej uchwały.

§ 3. Zakres ustaleń miejscowego planu zagospodarowania przestrzennego będzie zgodny z art. 15 ustawy z dnia 27 marca 2003 roku o planowaniu i zagospodarowaniu przestrzennym.

§ 4. Wykonanie uchwały powierza się Burmistrzowi Gminy Trzebnica.


§ 5. Uchwała wchodzi w życie z dniem jej podjęcia.

Przewodniczący Rady
Miejskiej w Trzebnicy

Mateusz Stanisław



Załącznik do uchwały Nr III/17/24
Rady Miejskiej w Trzebnicy
z dnia 21 czerwca 2024 r.

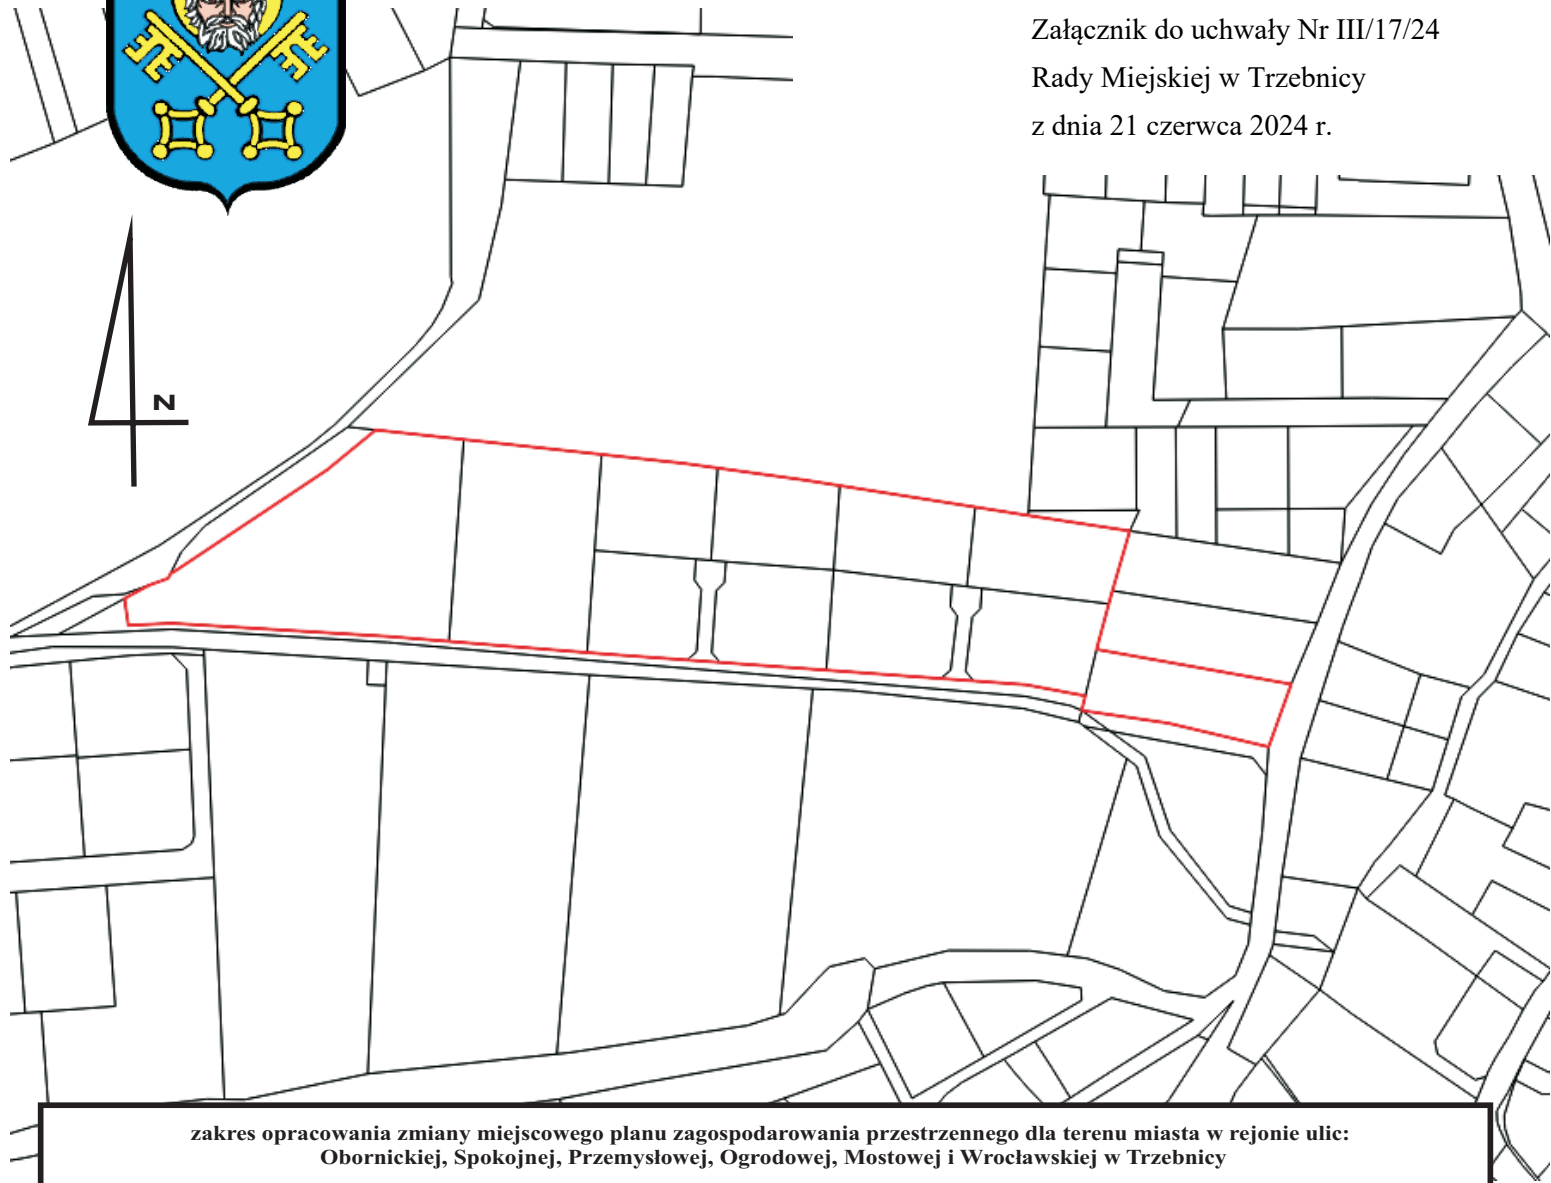

zakres opracowania zmiany miejscowego planu zagospodarowania przestrzennego dla terenu miasta w rejonie ulic:
Obornickiej, Spokojnej, Przemysłowej, Ogrodowej, Mostowej i Wrocławskiej w Trzebnicy

Legenda:

 granica opracowania zmiany miejscowego planu zagospodarowania przestrzennego

Studium uwarunkowań i kierunków zagospodarowania
przestrzennego Gminy Trzebnica

Miejscowy plan zagospodarowania przestrzennego dla terenu miasta w rejonie
ulic: Obornickiej, Spokojnej, Przemysłowej, Ogrodowej, Mostowej i
Wrocławskiej w Trzebnicy

