


MIEJSCOWY PLAN ZAGOSPODAROWANIA PRZESTRZENNEGO DLA TERENÓW W REJONIE ULIC: OBORNICKIEJ, PRZEMYSŁOWEJ, SPORTOWEJ, ZIELONEJ I SPOKOJNEJ W TRZEBNICY

- projekt -

SKALA 1 : 1000
POMNIEJSZENIE

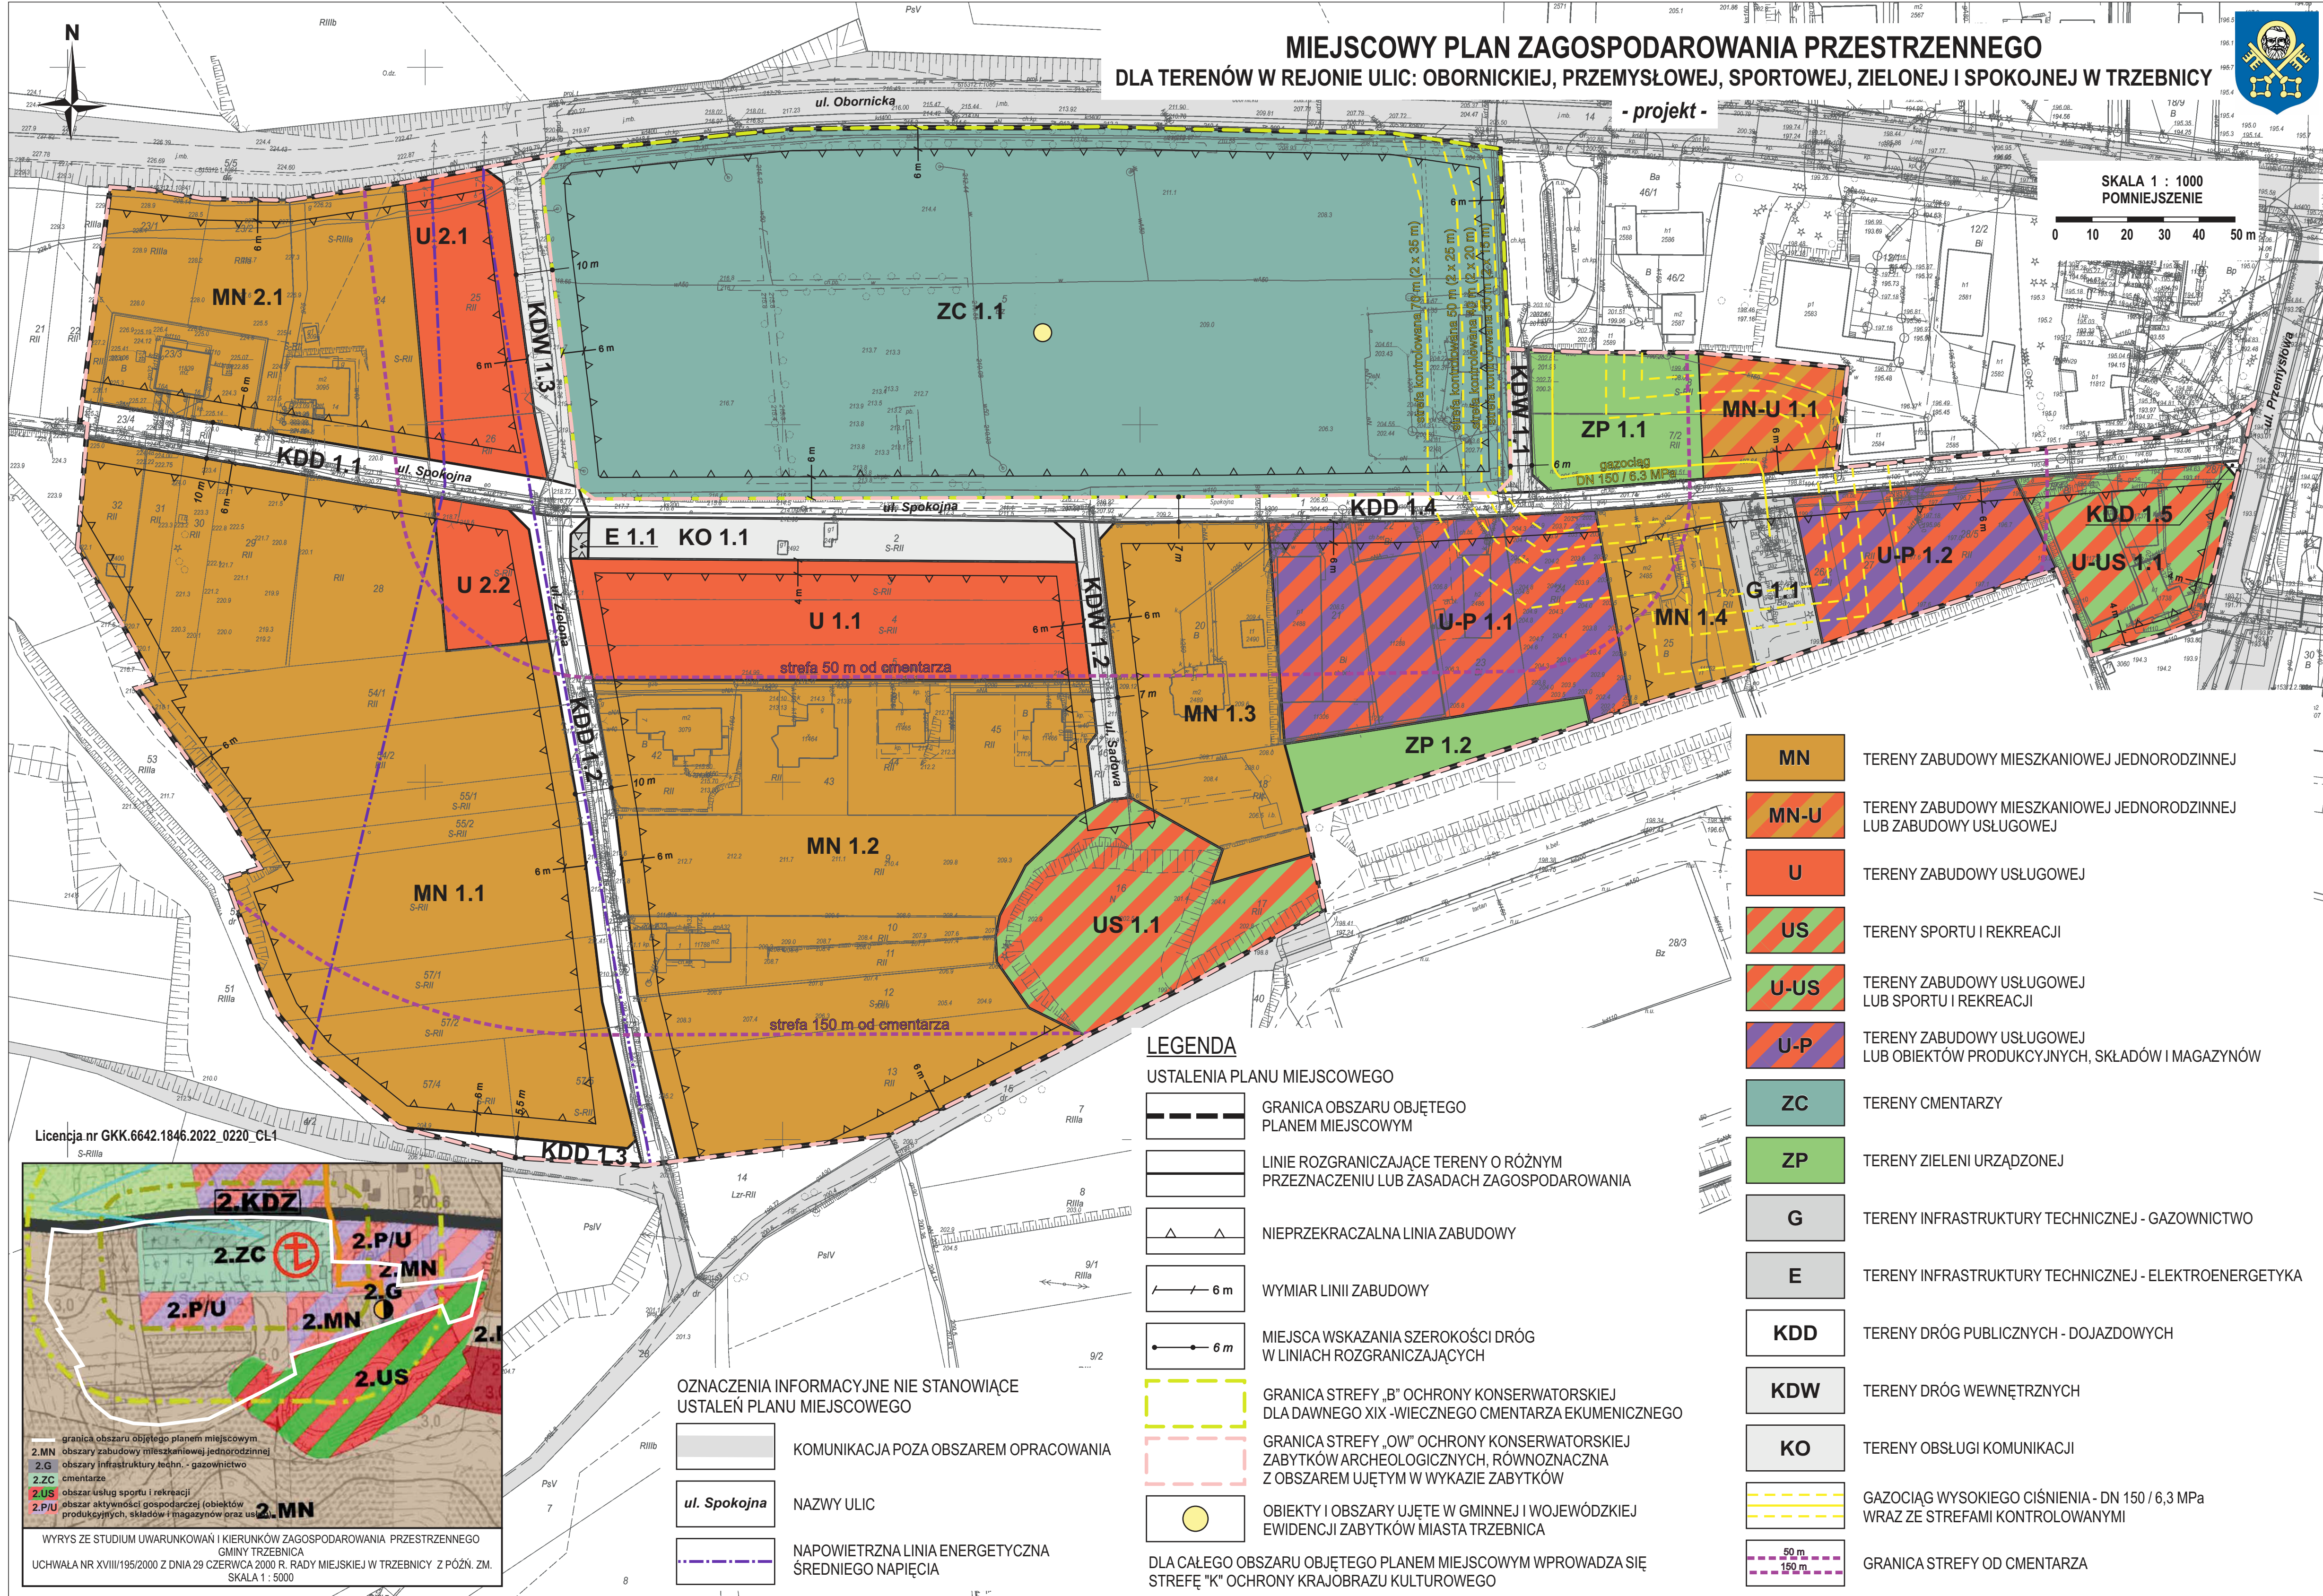

MN	TERENY ZABUDOWY MIESZKANIOWEJ JEDNORODZINNEJ
MN-U	TERENY ZABUDOWY MIESZKANIOWEJ JEDNORODZINNEJ LUB ZABUDOWY USŁUGOWEJ
U	TERENY ZABUDOWY USŁUGOWEJ
US	TERENY SPORTU I REKREACJI
U-US	TERENY ZABUDOWY USŁUGOWEJ LUB SPORTU I REKREACJI
U-P	TERENY ZABUDOWY USŁUGOWEJ LUB OBIEKTÓW PRODUKCYJNYCH, SKŁADÓW I MAGAZYNÓW
ZC	TERENY CMENTARZY
ZP	TERENY ZIELENI URZĄDZONEJ
G	TERENY INFRASTRUKTURY TECHNICZNEJ - GAZOWNICTWO
E	TERENY INFRASTRUKTURY TECHNICZNEJ - ELEKTROENERGETYKA
KDD	TERENY DRÓG PUBLICZNYCH - DOJAZDOWYCH
KDW	TERENY DRÓG WEWNĘTRZNYCH
KO	TERENY OBSŁUGI KOMUNIKACJI
	GAZOCIĄG WYSOKIEGO CIŚNIENIA - DN 150 / 6,3 MPa WRAZ ZE STREFAMI KONTROLOWANYMI
	GRANICA STREFY OD CMENTARZA

LEGENDA

USTALENIA PLANU MIEJSCOWEGO


	GRANICA OBSZARU OBJĘTEGO PLANEM MIEJSCOWYM
	LINIE ROZGRANICZAJĄCE TERENY O RÓŻNYM PRZEZNACZENIU LUB ZASADACH ZAGOSPODAROWANIA
	NIEPRZEKACZALNA LINIA ZABUDOWY
	WYMIAR LINII ZABUDOWY
	MIEJSCA WSKAZANIA SZEROKOŚCI DRÓG W LINIACH ROZGRANICZAJĄCYCH
	GRANICA STREFY „B” OCHRONY KONSERWATORSKIEJ DLA DAWNEGO XIX - WIECZNEGO CMENTARZA EKUMENICZNEGO
	GRANICA STREFY „OW” OCHRONY KONSERWATORSKIEJ ZABYTKÓW ARCHEOLOGICZNYCH, RÓWNOZNACZNA Z OBSZAREM UJĘTYM W WYKAZIE ZABYTKÓW
	OBIEKTY I OBSZARY UJĘTE W GMINNEJ I WOJEWÓDZKIEJ EWIDENCJI ZABYTKÓW MIASTA TRZEBNICY

DLA CAŁEGO OBSZARU OBJĘTEGO PLANEM MIEJSCOWYM WPROWADZA SIĘ STREFĘ „K” OCHRONY KRAJOBRAZU KULTUROWEGO

OZNACZENIA INFORMACYJNE NIE STANOWIĄCE USTALEŃ PLANU MIEJSCOWEGO

	KOMUNIKACJA POZA OBSZAREM OPRACOWANIA
	NAZWY ULIC
	NAPOWIETRZNA LINIA ENERGETYCZNA ŚREDNIEGO NAPIĘCIA

Licencja nr GKK.6642.1846.2022_0220_CL1

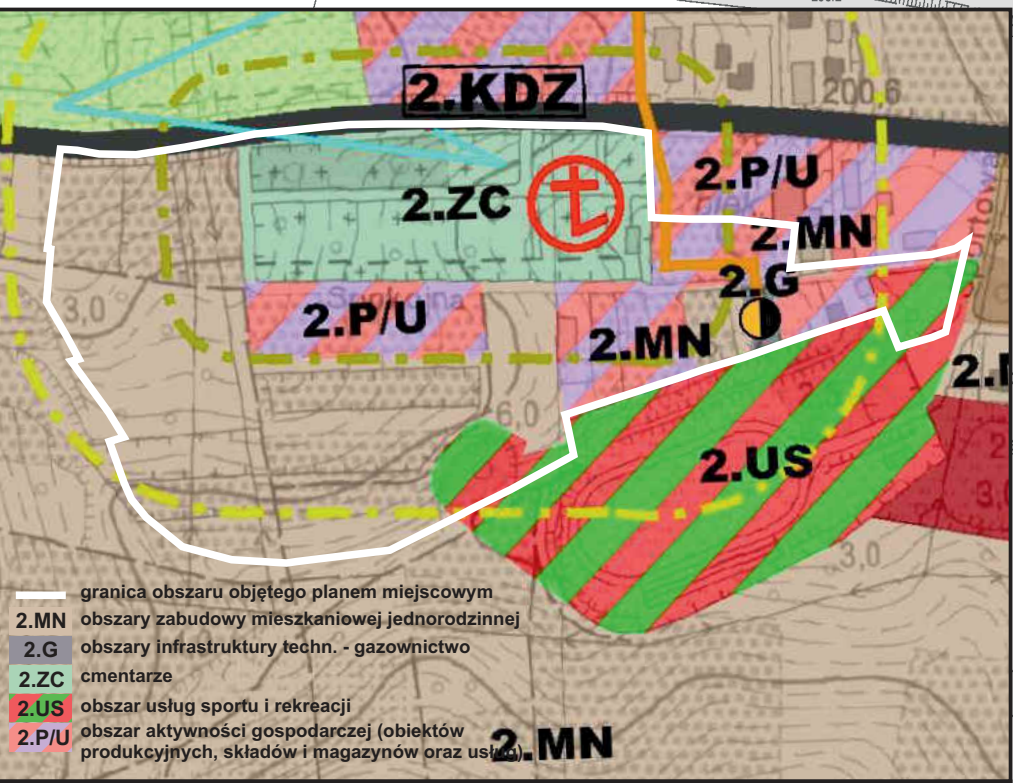

WYRYS ZE STUDIUM UWARUNKOWAŃ I KIERUNKÓW ZAGOSPODAROWANIA PRZESTRZENNEGO GMINY TRZEBNICA
UCHWAŁA NR XVIII/195/2000 Z DNIA 29 CZERWCA 2000 R. RADY MIEJSKIEJ W TRZEBNICY Z PÓŹN. ZM.
SKALA 1 : 5000